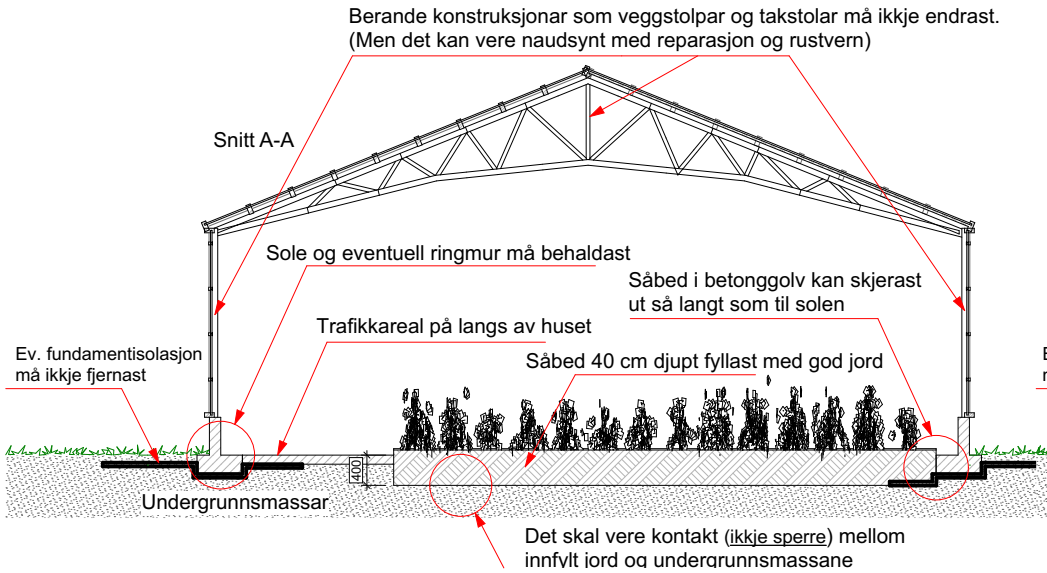

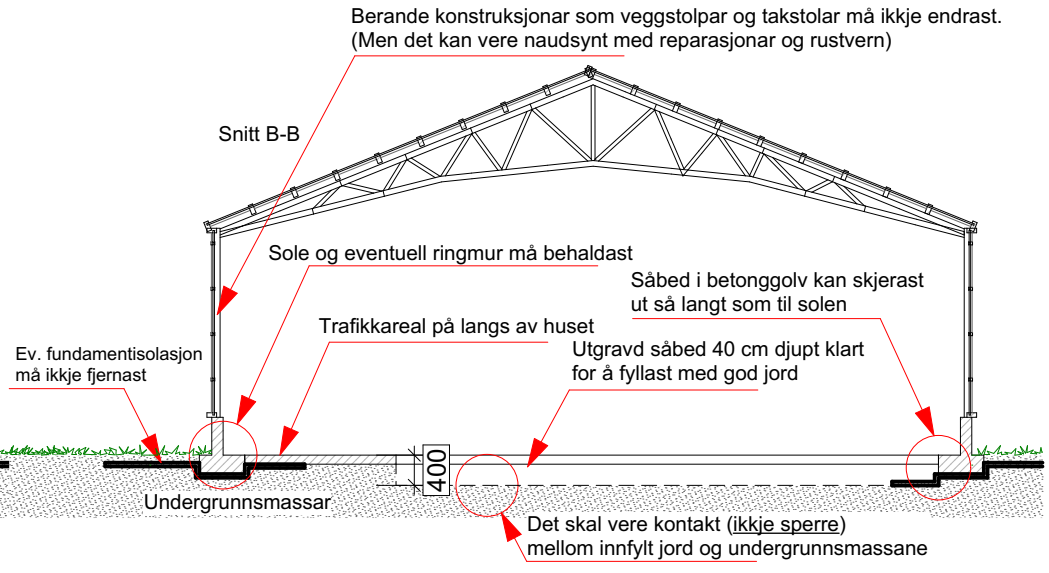

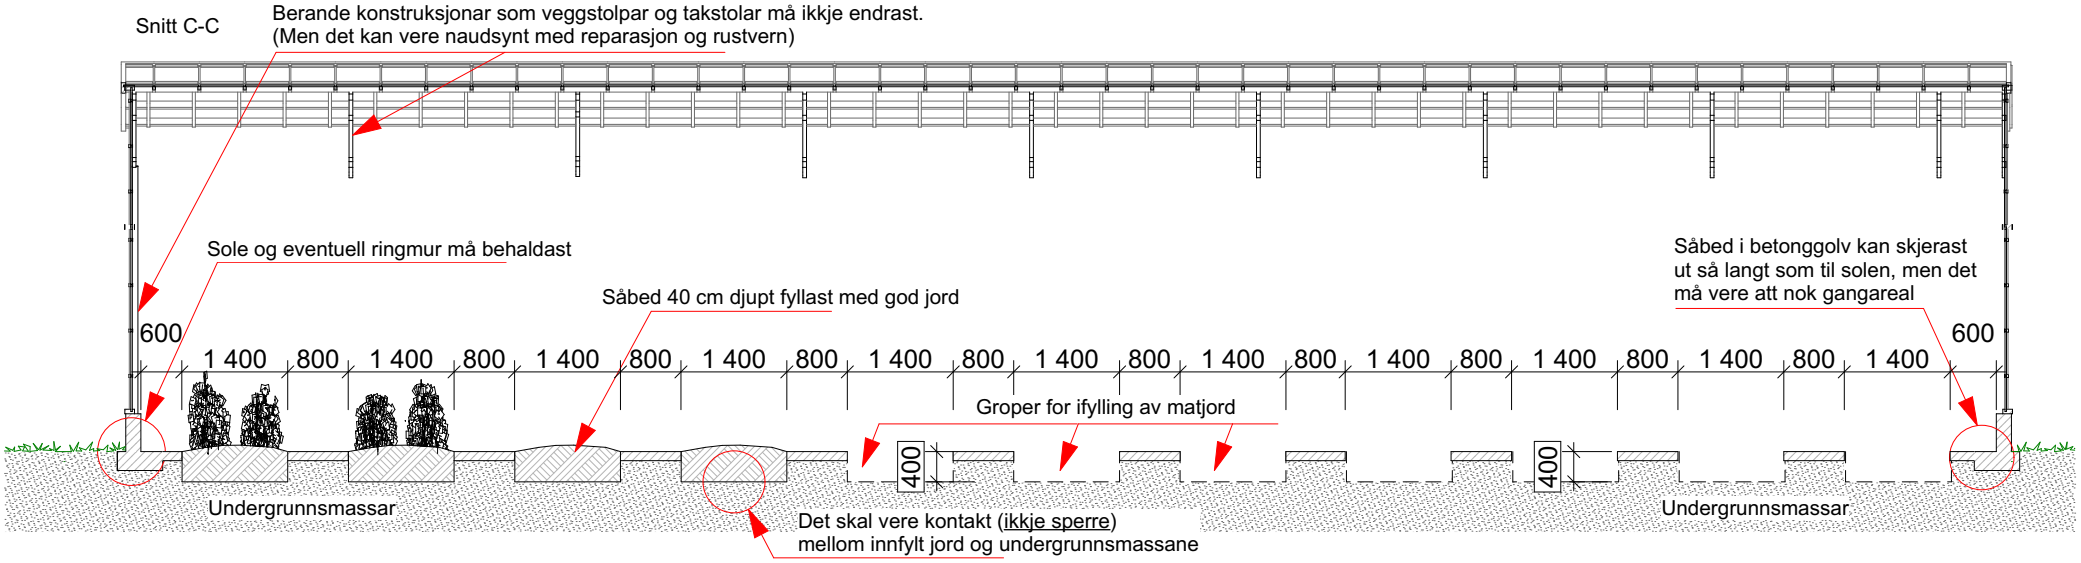

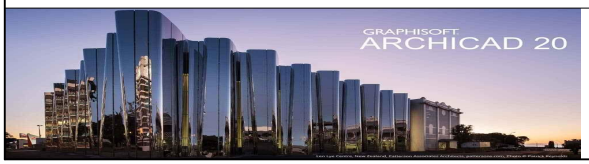

Prosjekt:	Plan & teikning:		Mål:	Tegningsnr.
Økologisk veksthus "Dyrking i bakken" Eksempelplan	**Landbruk Nordvest** Fannestrandvegen 63 6415 Molde		**1:100**	**A20-3**
		Sign. **BSS**	Kontroll	Dato opprettet **17/2-2022**